


直方第1駐車場 平面図

直方市知古1丁目261

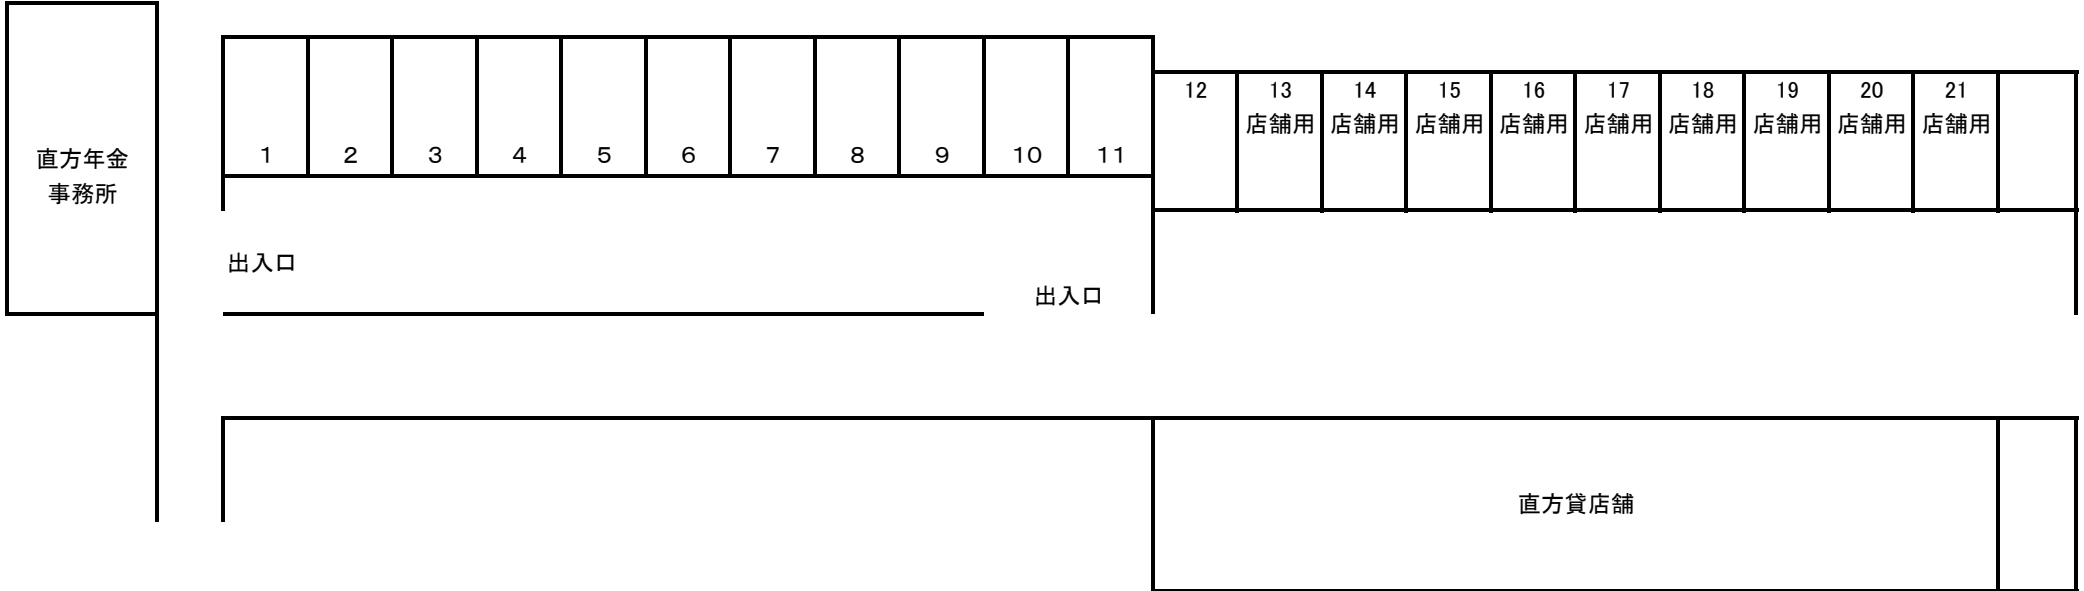

2F筑豊電鉄 直方駅